

Commune de TARARE  
CARTE 1 - PLAN D'ENSEMBLE  
REGLEMENT LOCAL DE PUBLICITE

Légende


- ZPR 1
- ZPR 2
- ZPR 3 Le reste de l'Agglomération
- Axe Central de la R.N.7
- Entrée d'agglomération
- Sortie d'agglomération
- Périmètres délimités de Protection des Monuments Historiques





**Commune de TARARE**  
**CARTE 2 - ENTREE OUEST**  
**REGLEMENT LOCAL DE PUBLICITE**  
**Légende**

ZPR 1	
ZPR 2	
ZPR 3	Le reste du Territoire Communal

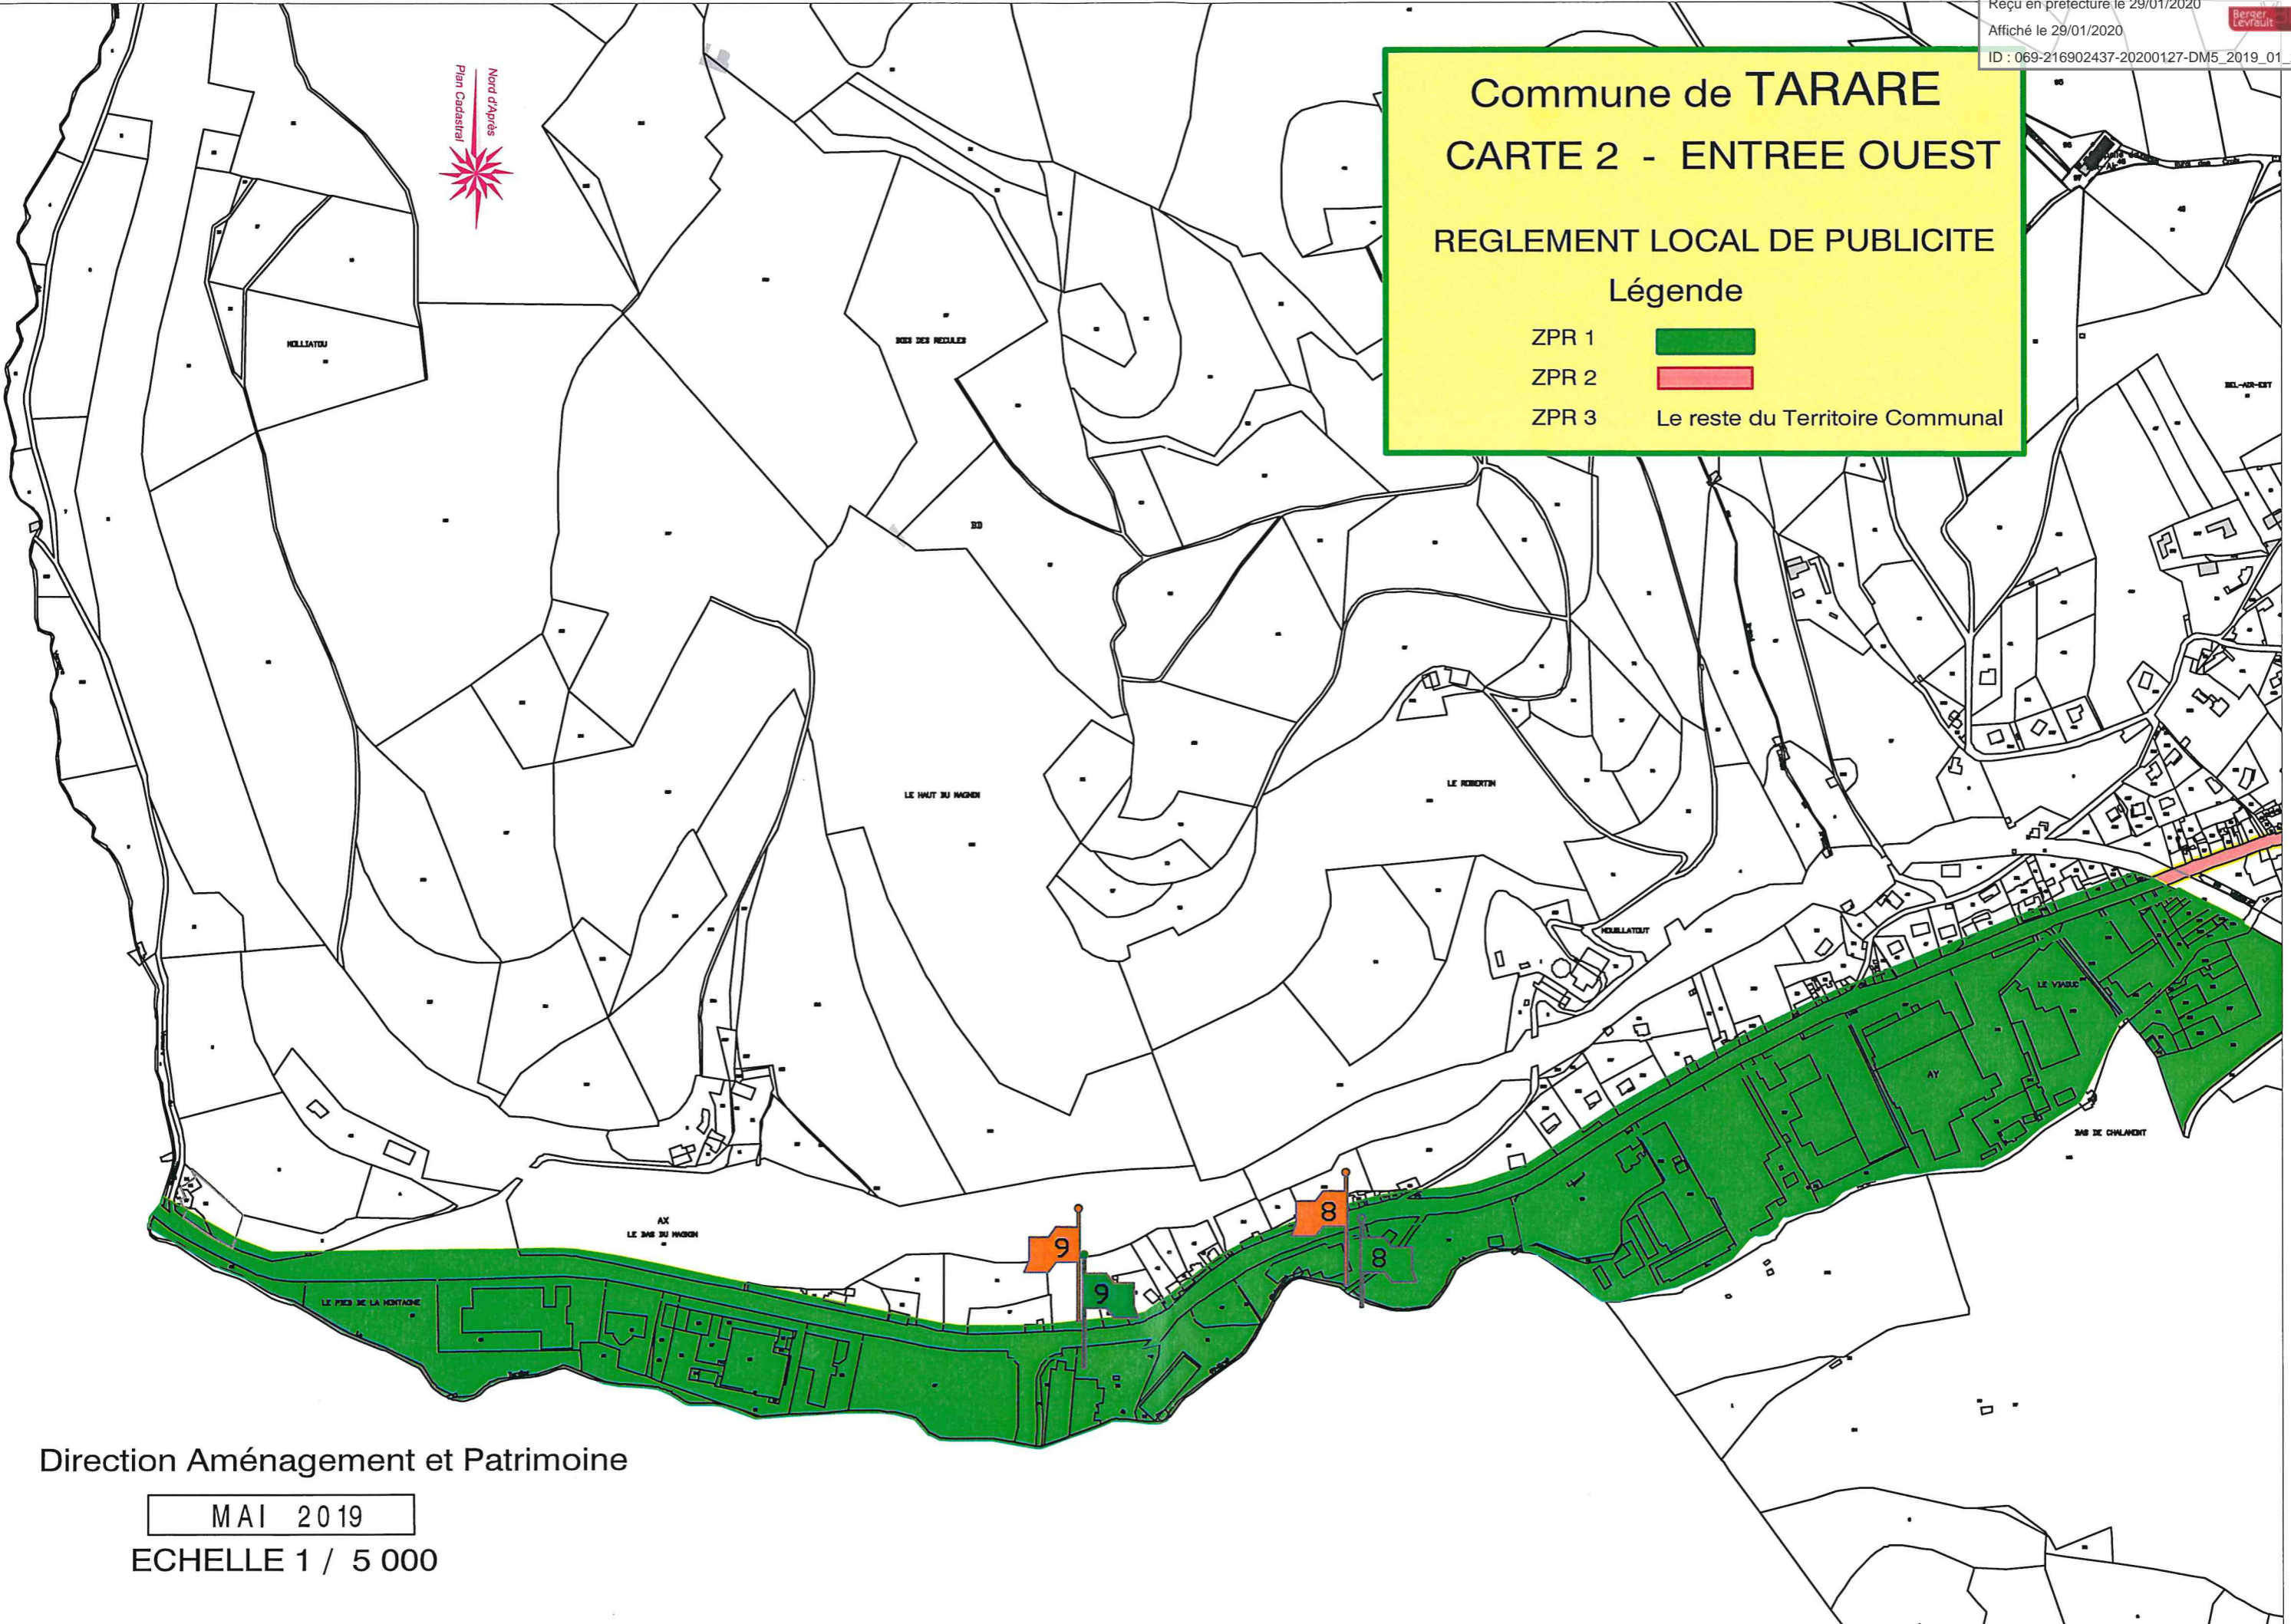

Direction Aménagement et Patrimoine

MAI 2019  
ECHELLE 1 / 5 000


# Commune de TARDRE

## CARTE 3 - ENTREE EST

### REGLEMENT LOCAL DE PUBLICITE

#### Légende

- ZPR 1
- ZPR 2
- ZPR 3 Le reste du Territoire Communal
- Axe Central de la R.N.7

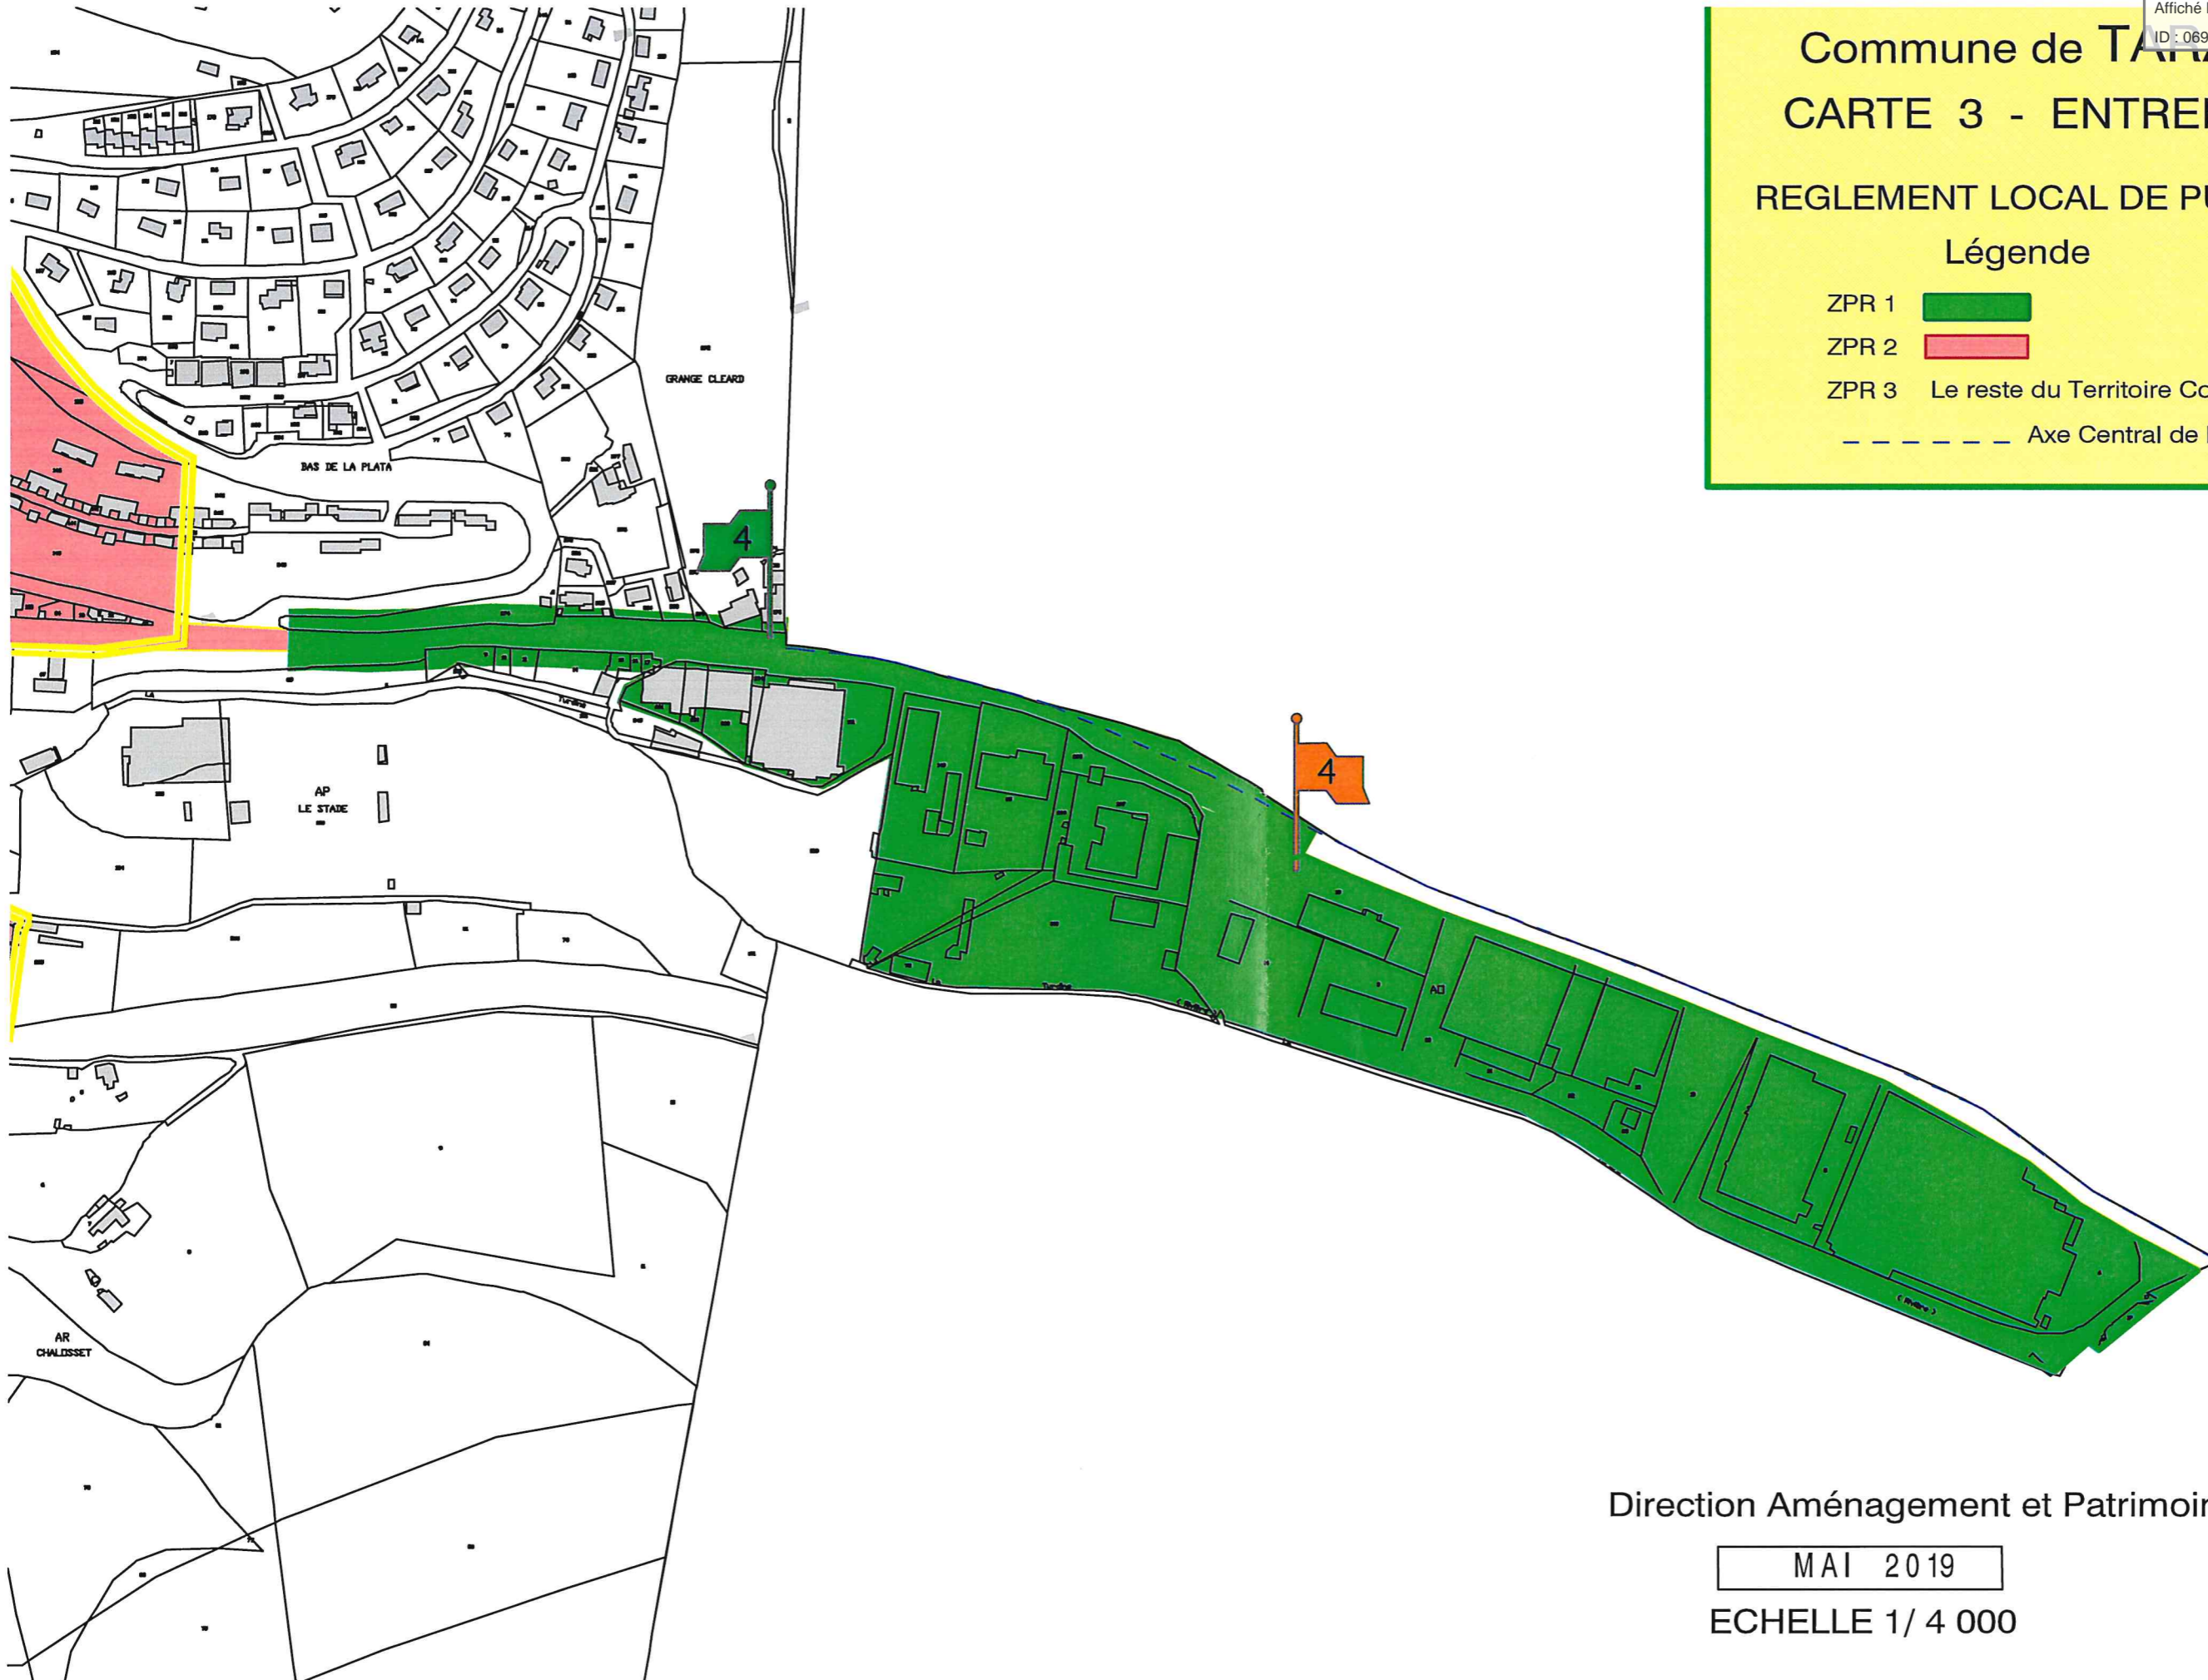

Direction Aménagement et Patrimoine

MAI 2019

ECHELLE 1/ 4 000




MA  
ECHELLE 1/ 5 000

**Commune de TARARE**  
**REGLEMENT LOCAL DE PUBLICITE ER/DF**  
**CARTE 4 - ZOOM sur le Centre**

ZPR 1 ZPR 2   
ZPR 3 Le reste du Territoire Communal

Périmètres délimités de  
Protection des Monuments Historiques

Entrée d'agglomération  
 Sortie d'agglomération

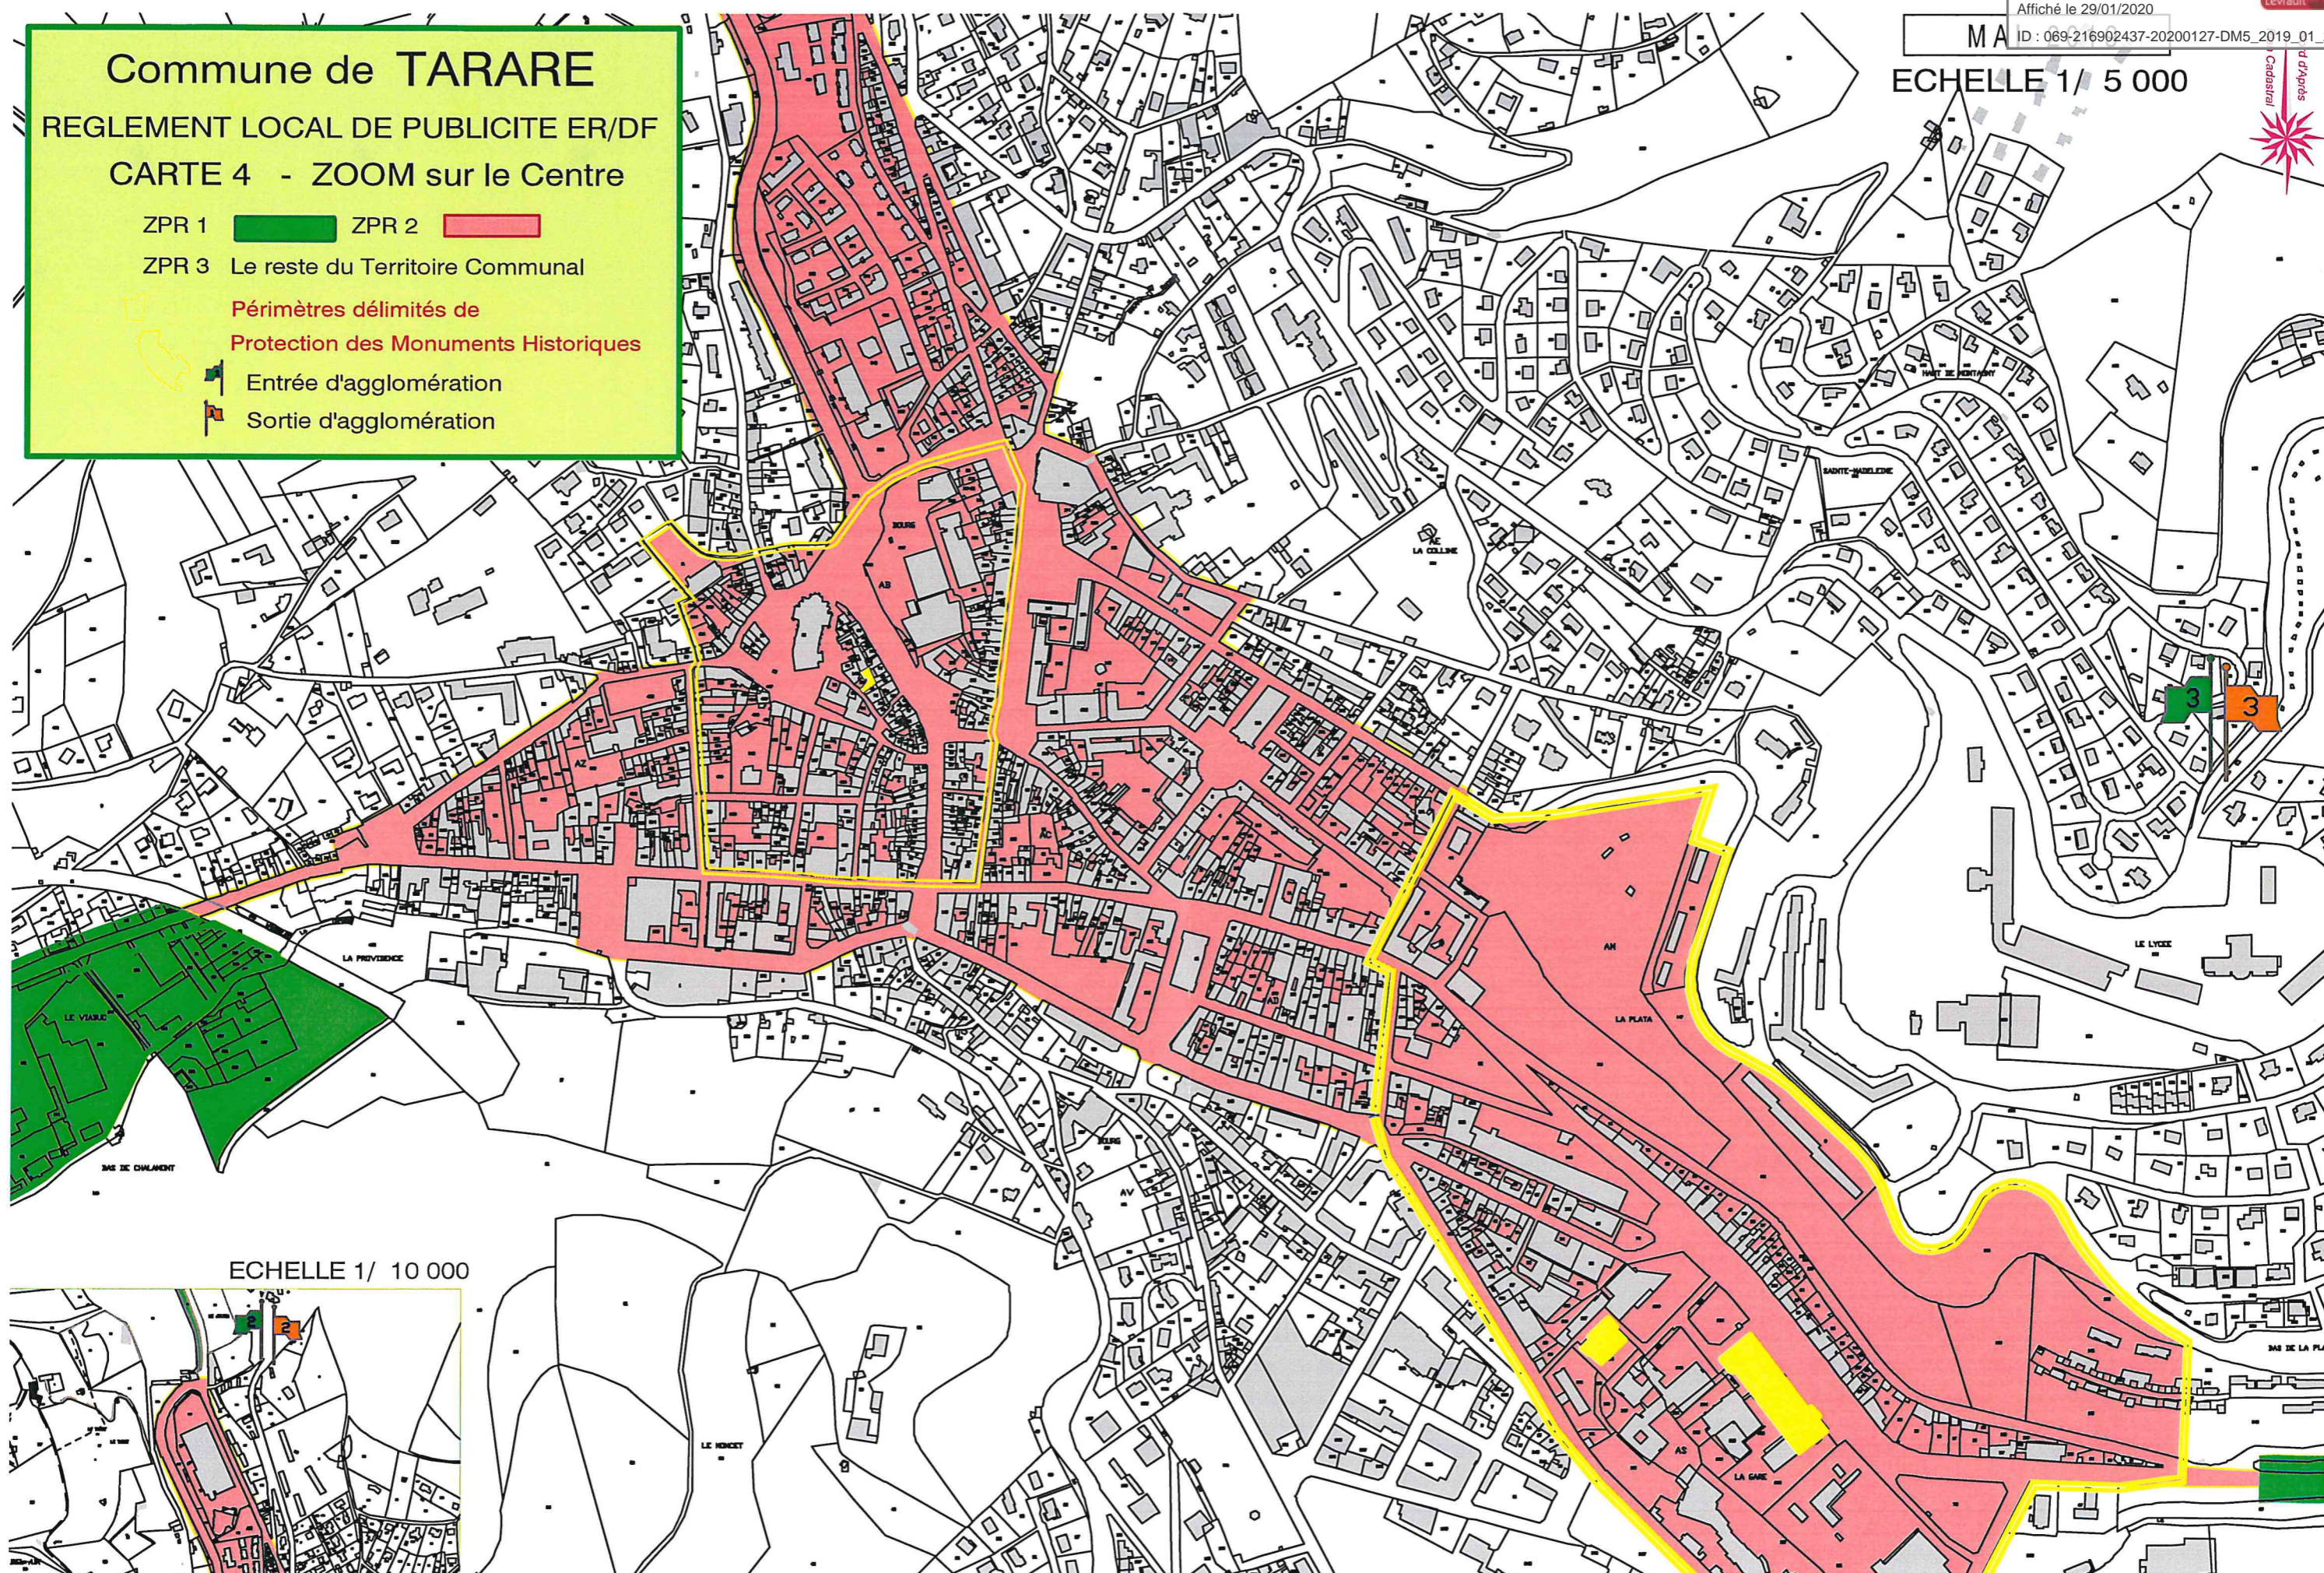

ECHELLE 1/ 10 000

