




Commune de TARARE  
CARTE 3 - ENTREE EST

REGLEMENT LOCAL DE PUBLICITE

Légende

- ZPR 1 
- ZPR 2 
- ZPR 3 Le reste du Territoire Communal
-  Axe Central de la R.N.7

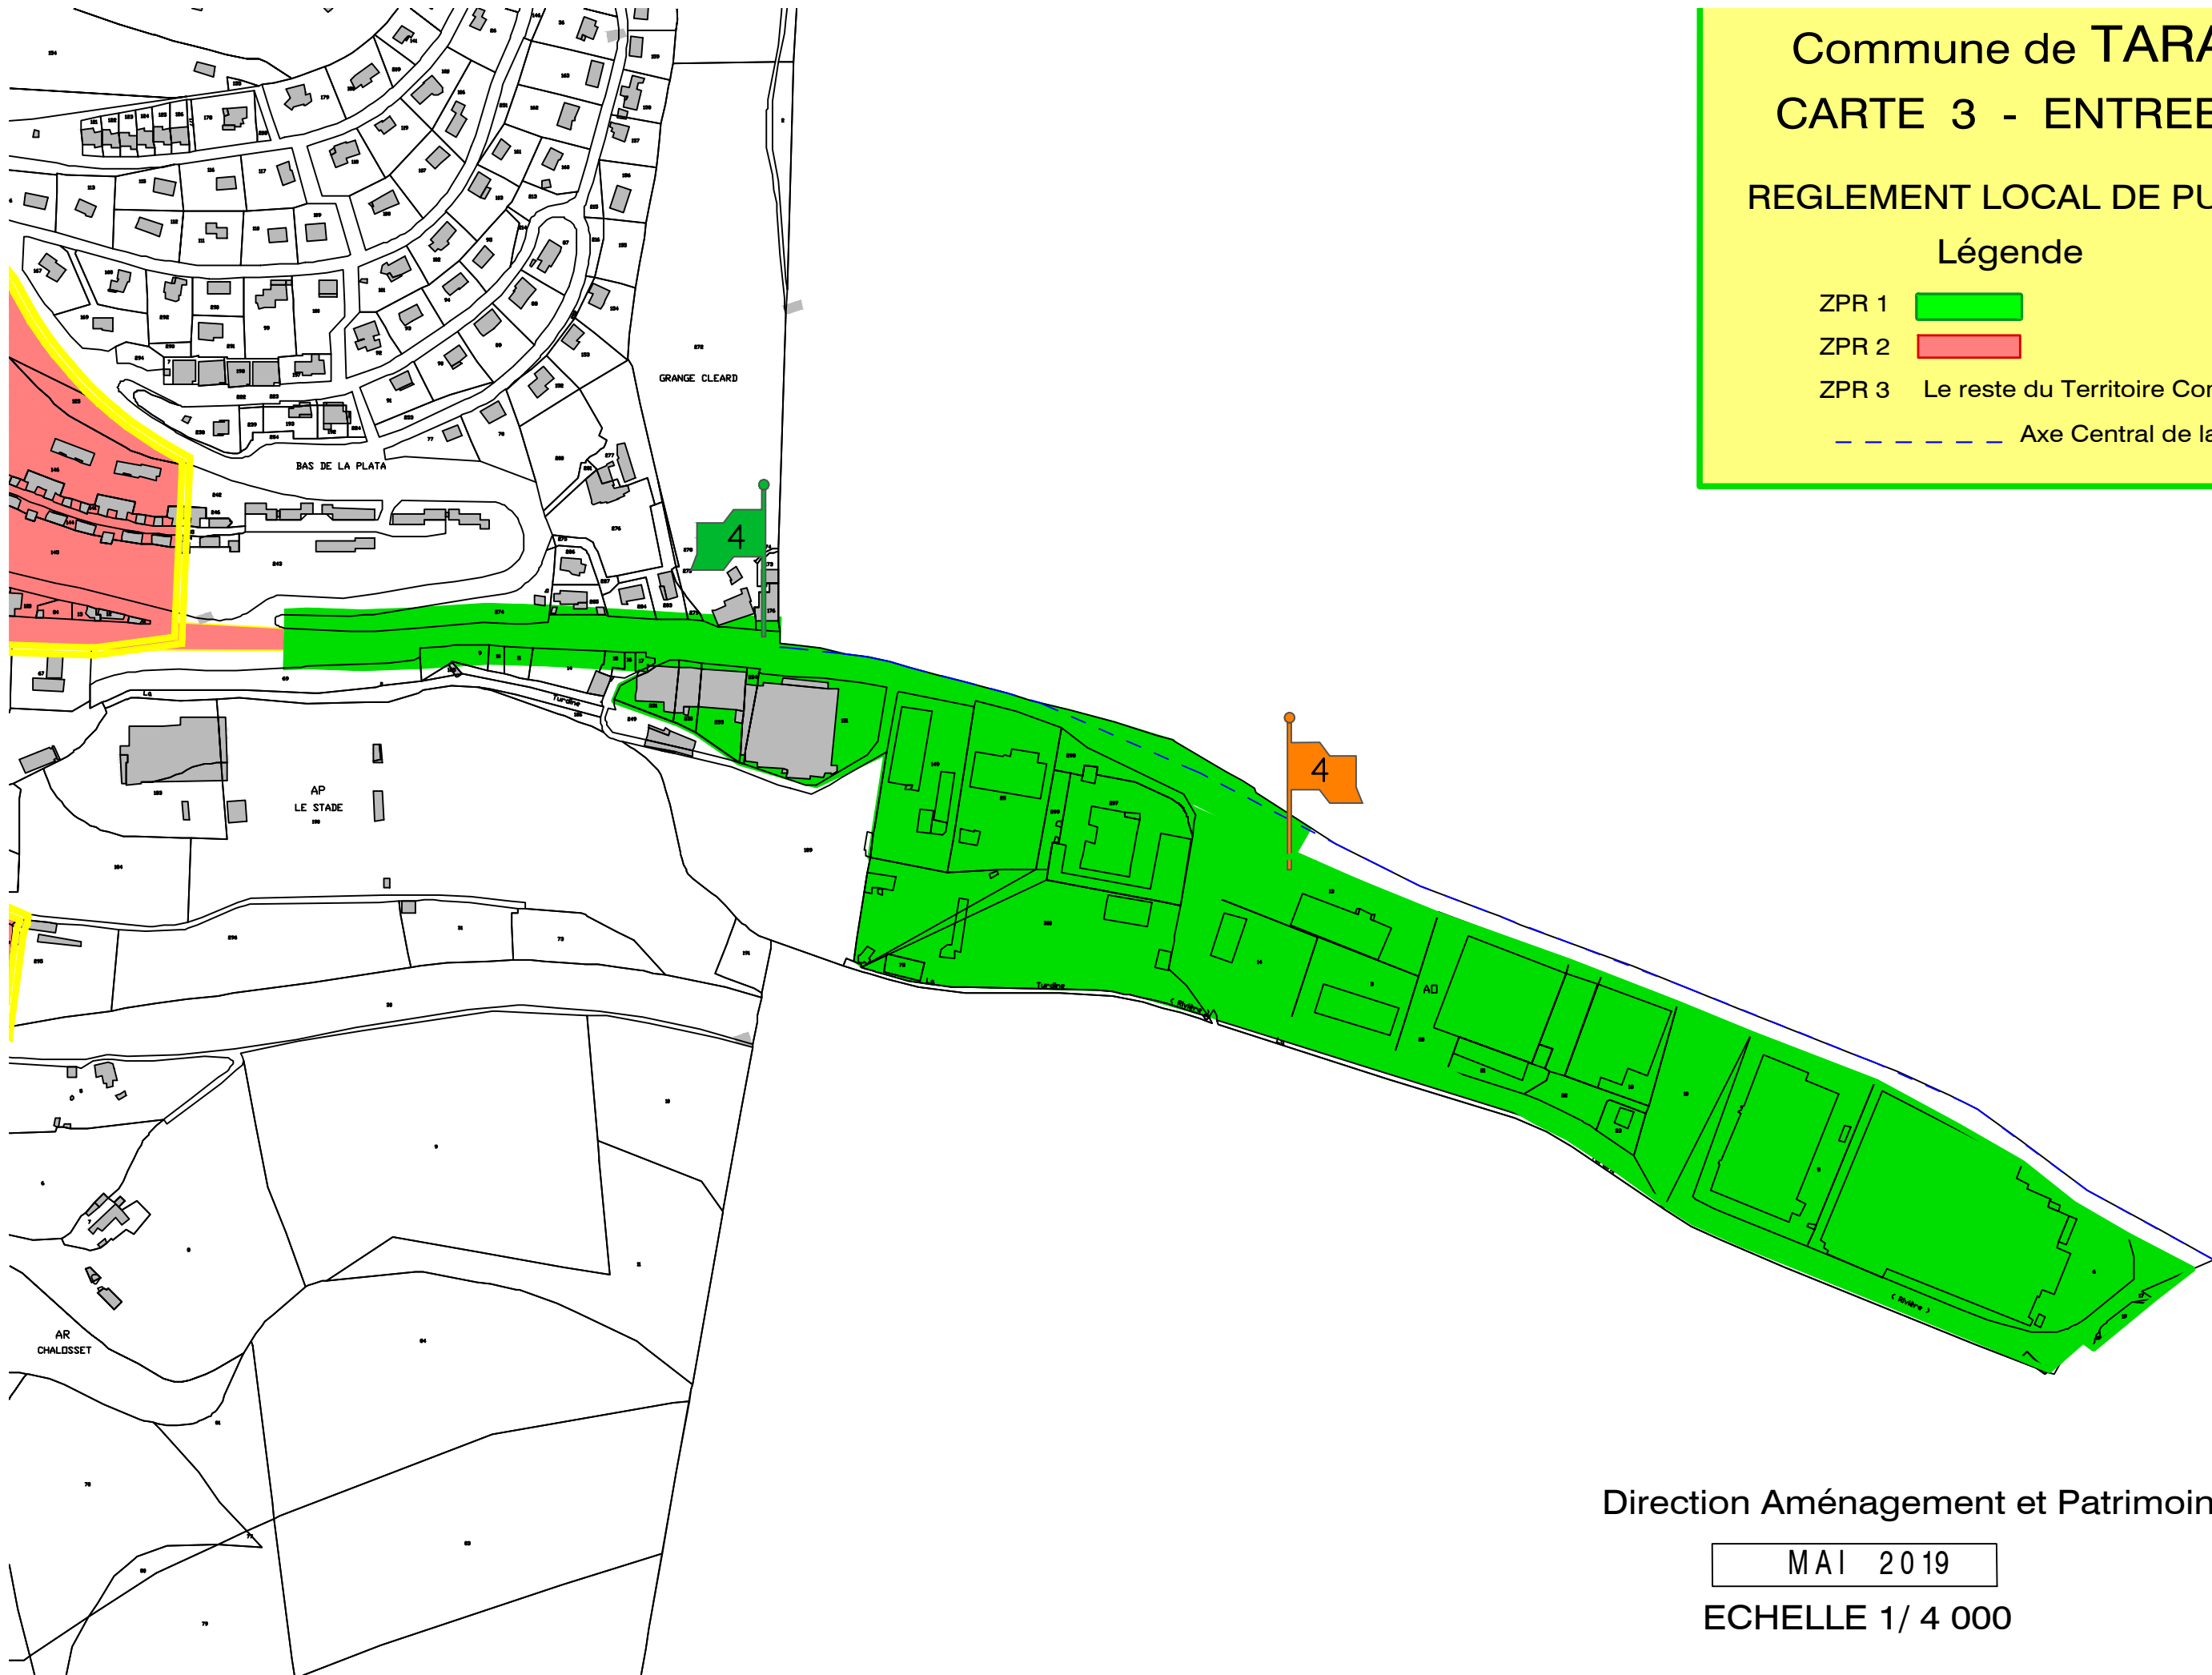

Direction Aménagement et Patrimoine

MAI 2019

ECHELLE 1/ 4 000